



Plaats bevestigingsmiddelen

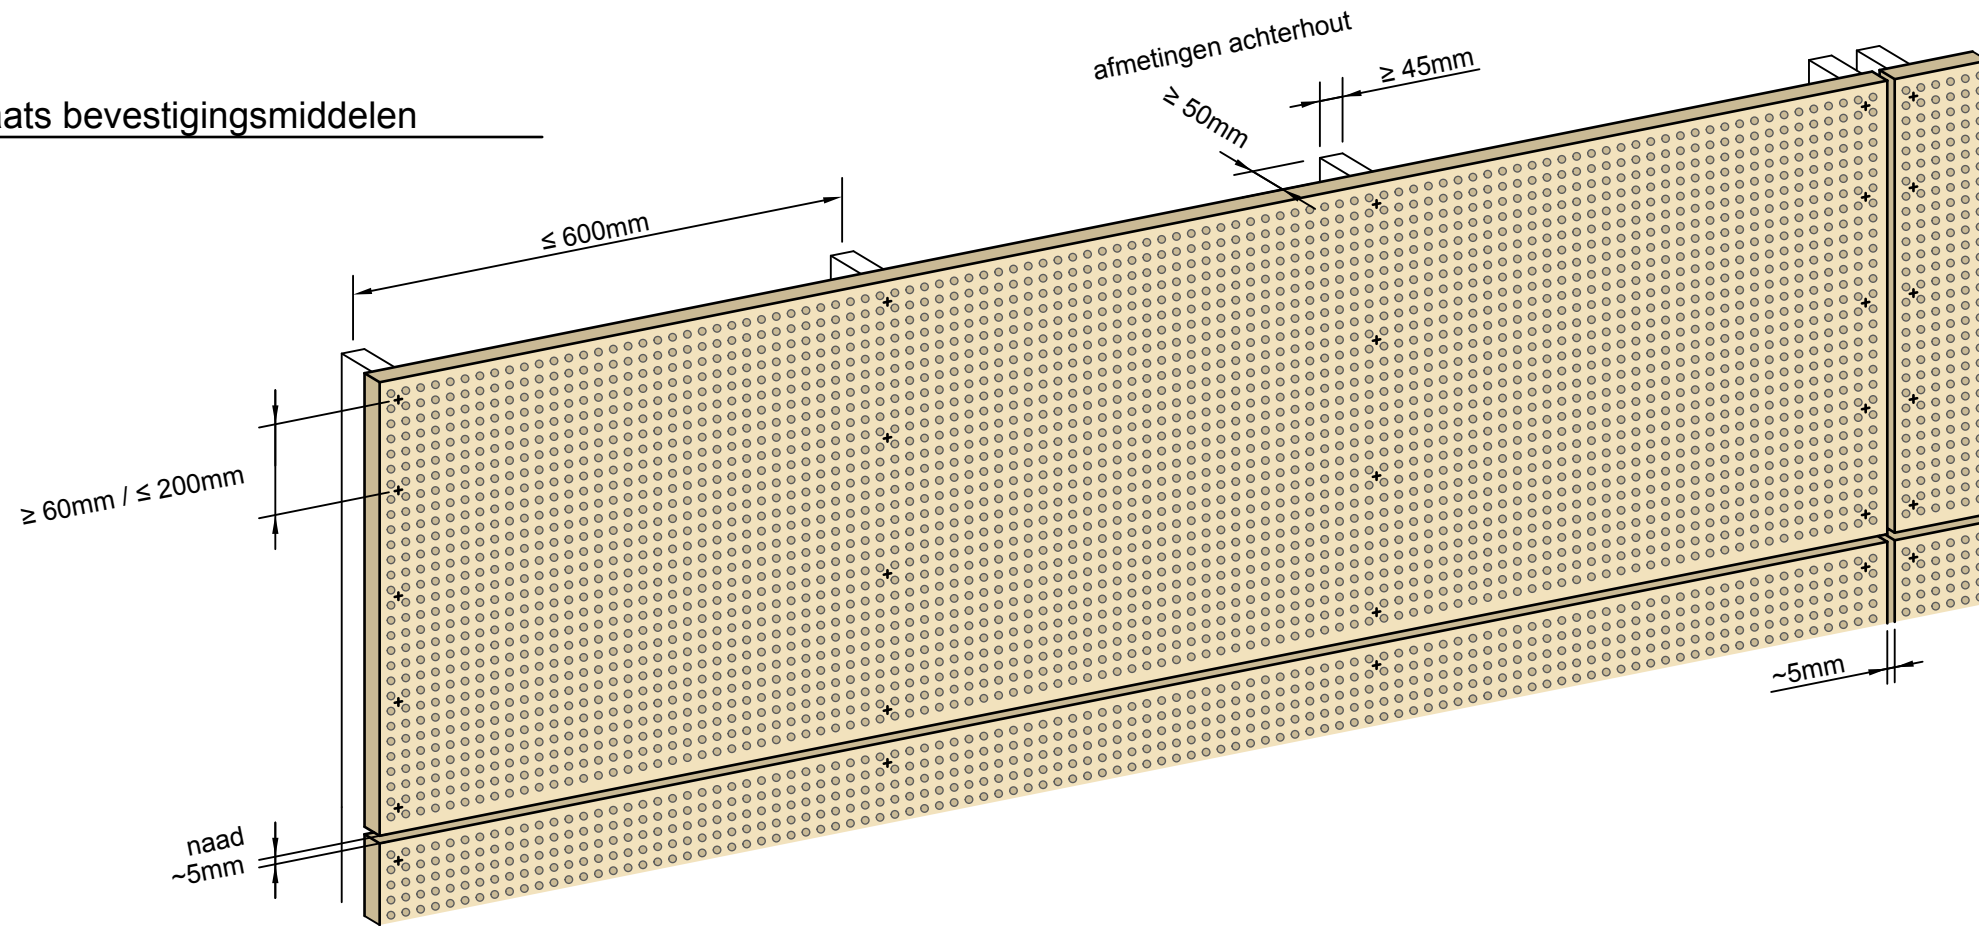


Materialen

Panelen: Sonans
 Achterhout: minimaal C18
 Schroeven: 4,0x60
 Vulling: glaswol ~18kg/m3


Randafstand

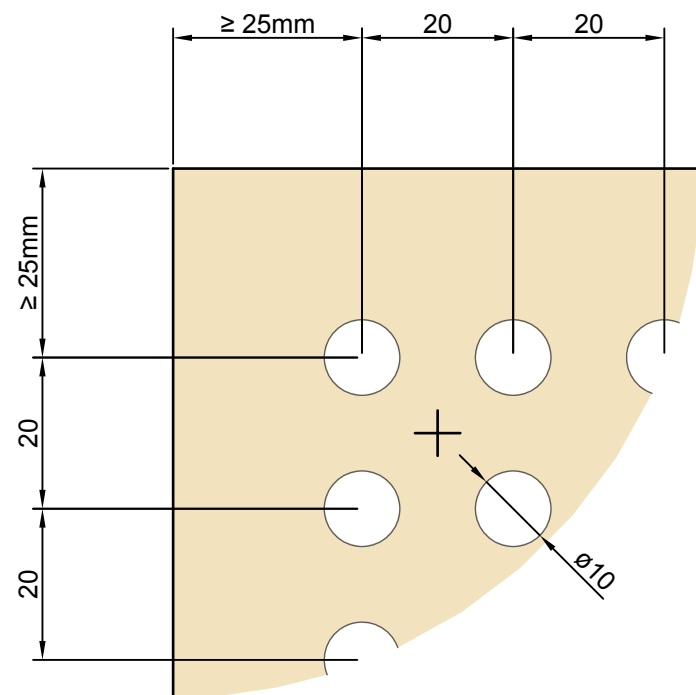


Bevestigingsopties

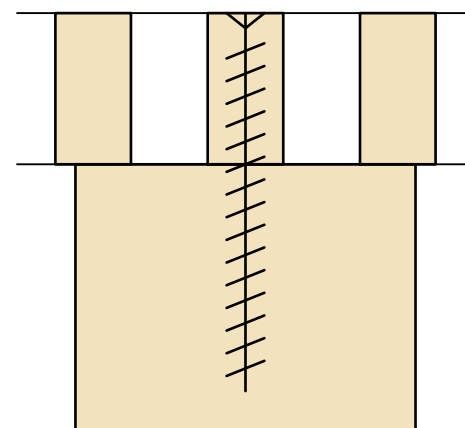

Standaard

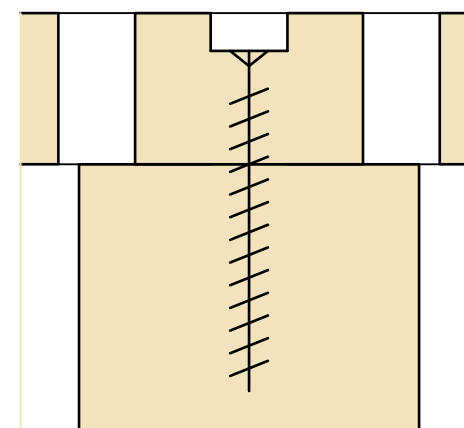

Potgat

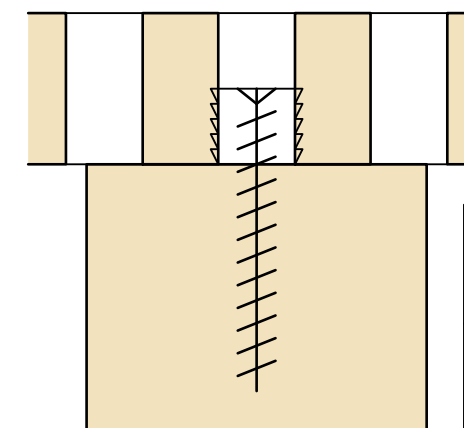

Insert / plug

SONANS
 Bevestigingsprincipe



Schumanpark 9c
 7336 AM Apeldoorn
 tel. 055-538 6610
 fax 055-538 6620
 mail info.nl@metsagroup.com

schaal	1:10 / 1:1	formaat	A3	teknr.	001
datum	02-07-2015				